


sales@campuscontern.lu

+352 26 35 23 25

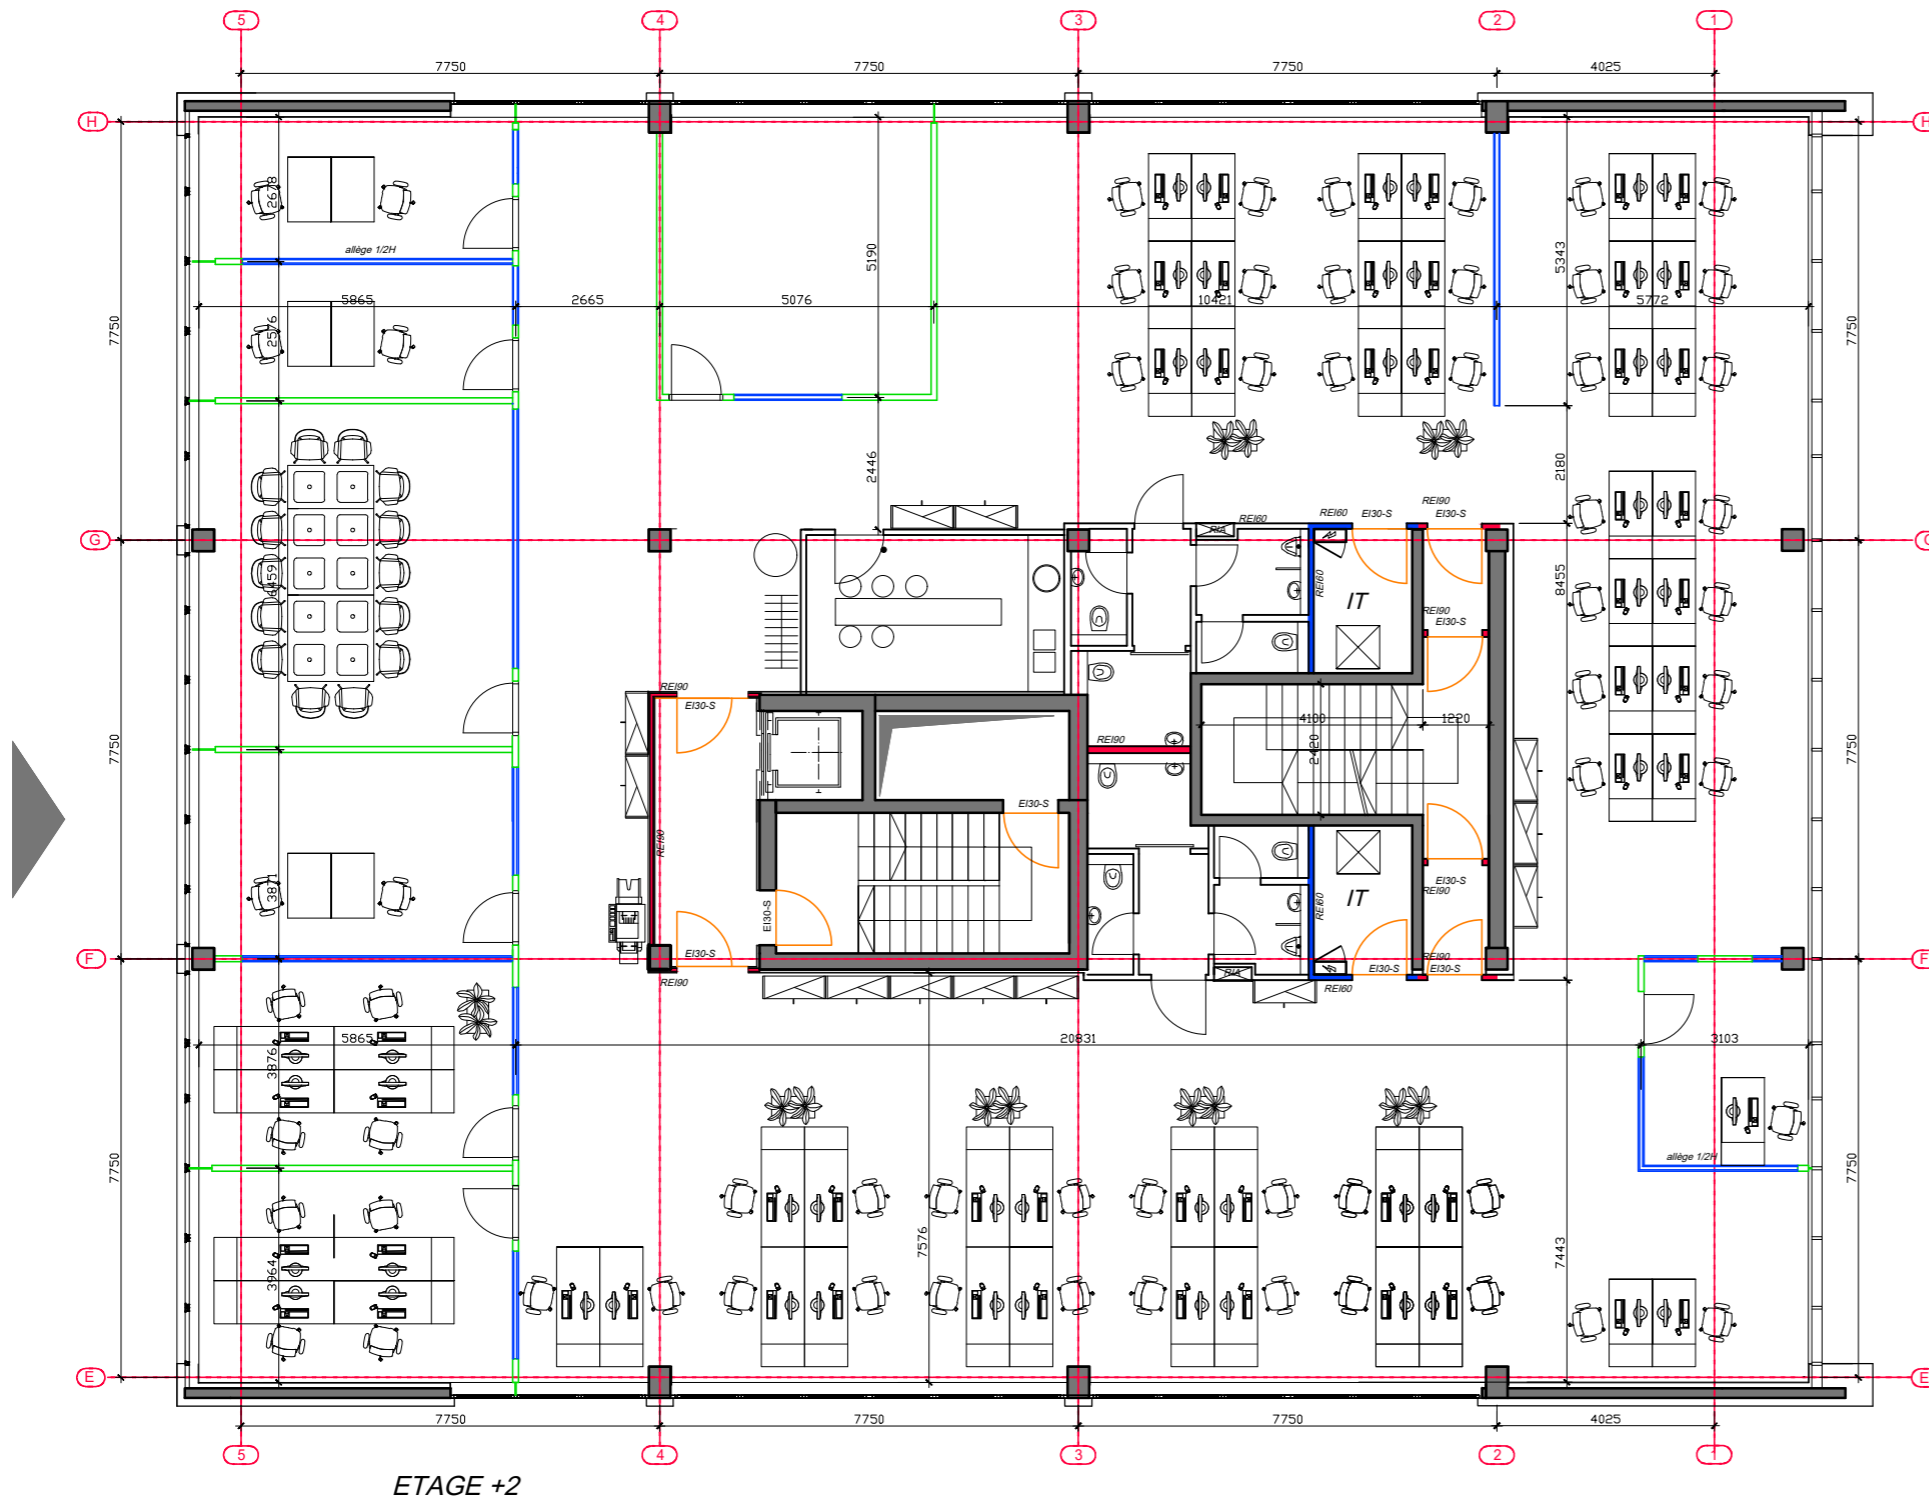

751.75 M²

Prix/m² HTVA
Price/sqm EXVAT
22 €

INDEX
DEC 2024

ALOUETTE

752 sqm -- Fitted with individual offices, meeting room, bathroom
752 m² -- Aménagé en bureaux individuels avec salle de réunion, sanitaires

2nd floor - 2^{ème} étage

campuscontern.lu

